


ПОЭТАЖНЫЙ ПЛАН

по адресу: _____	Масштаб 1:100
домовый № _____	дом № _____
корпус _____	строение (здание) № _____
квартила № _____	квартила № _____

1 ЭТАЖ

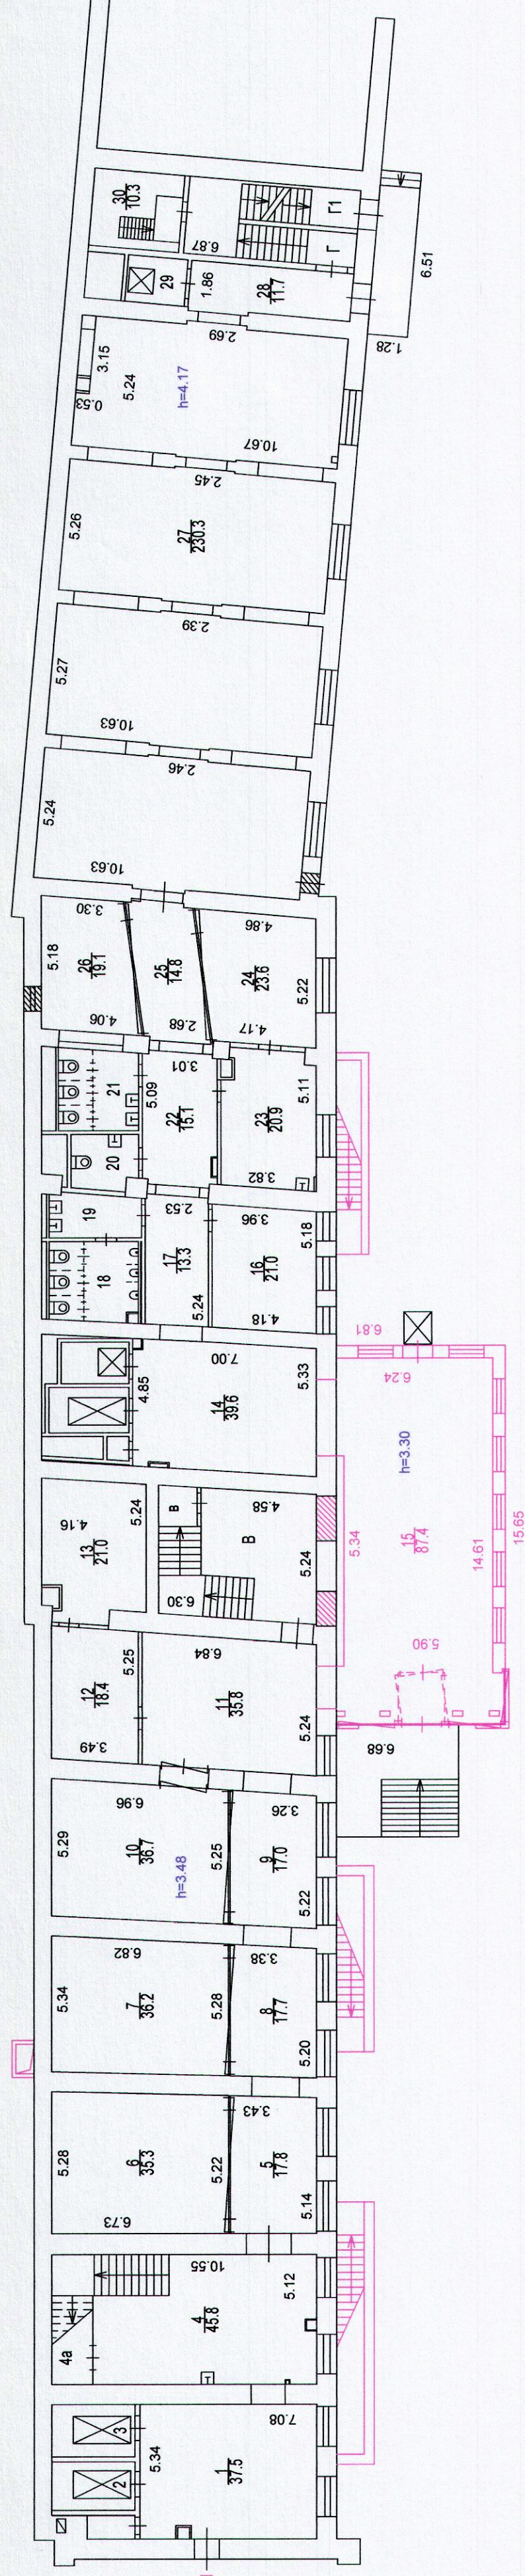

Разрешение на возведение  
ГБУ МосгорБТИ  
не предъявлено  
" 18 " 02 2017  
Исполнитель: Шилин Н.Н.  
Проверил: Ручина В.В.

Сведения о соблюдении  
требований к качеству  
рабочих чертежей  
Государственного центра  
Российской Федерации  
ГБУ МосгорБТИ не располагает